


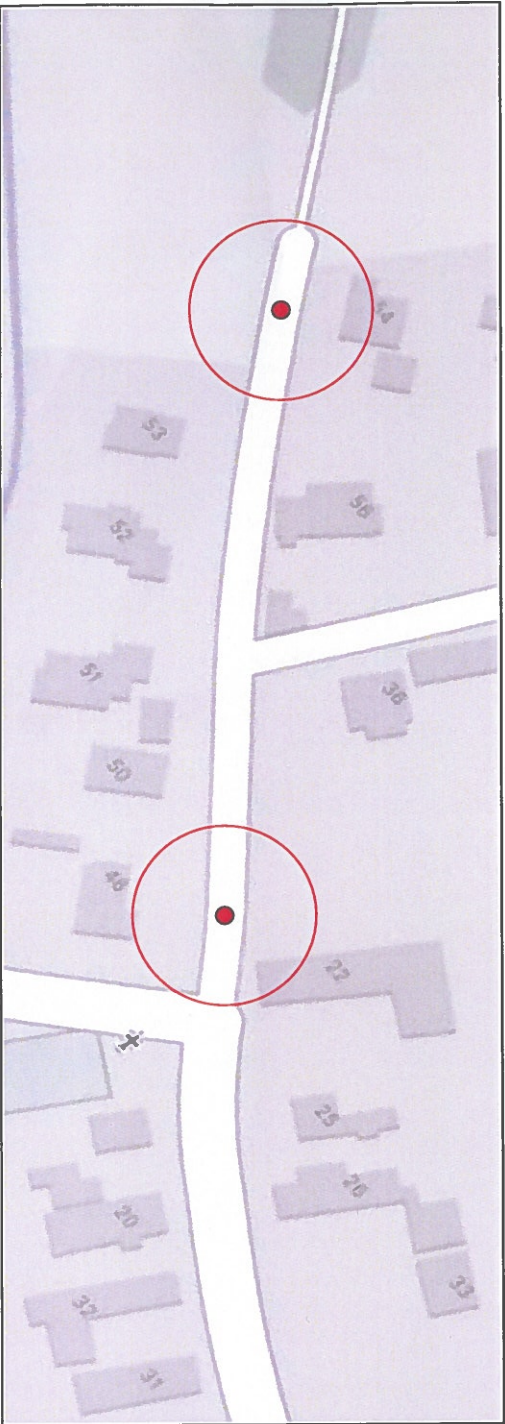

TECHNICKÁ ZPRÁVA:

Navržená místní úprava provozu vychází z požadavku obce Čistěves na zklidnění provozu MK v obci. Pro zklidnění provozu je navrženo použití gumových velikoplošných zpomalovacích polštářů (1800 cm x 2000 cm) označených DZ IP27a s nejvyšší povolenou rychlostí 30km/h. Osazení DZ IP27b se provede na stejný sloup z druhé strany IP27a. Návrh odpovídá TP65 a TP 85, vydaných MDČR po úpravě.



Obce Čistěves			
Autor projektu	DIOZ - dopravní znašení		
Kontakt	Jarošlav Michálek - 777 814 848		
Kraj: Královéhradecký	Obec: Hradec Králové	Obec: Čistěves	
Alces: DOPLNĚNÍ MÍSTNÍ ÚPRAVY PROVOZU ZKLIDNĚNÍ DOPRAVY - OBEC ČISTĚVES Datum 12.2024 Stupeň PD DIO Měřítko - Formát A4			
DIOZ Obce Čistěves Projevy 6.303 38.000 tel. +420 777 814 848 www.dioz.cz			