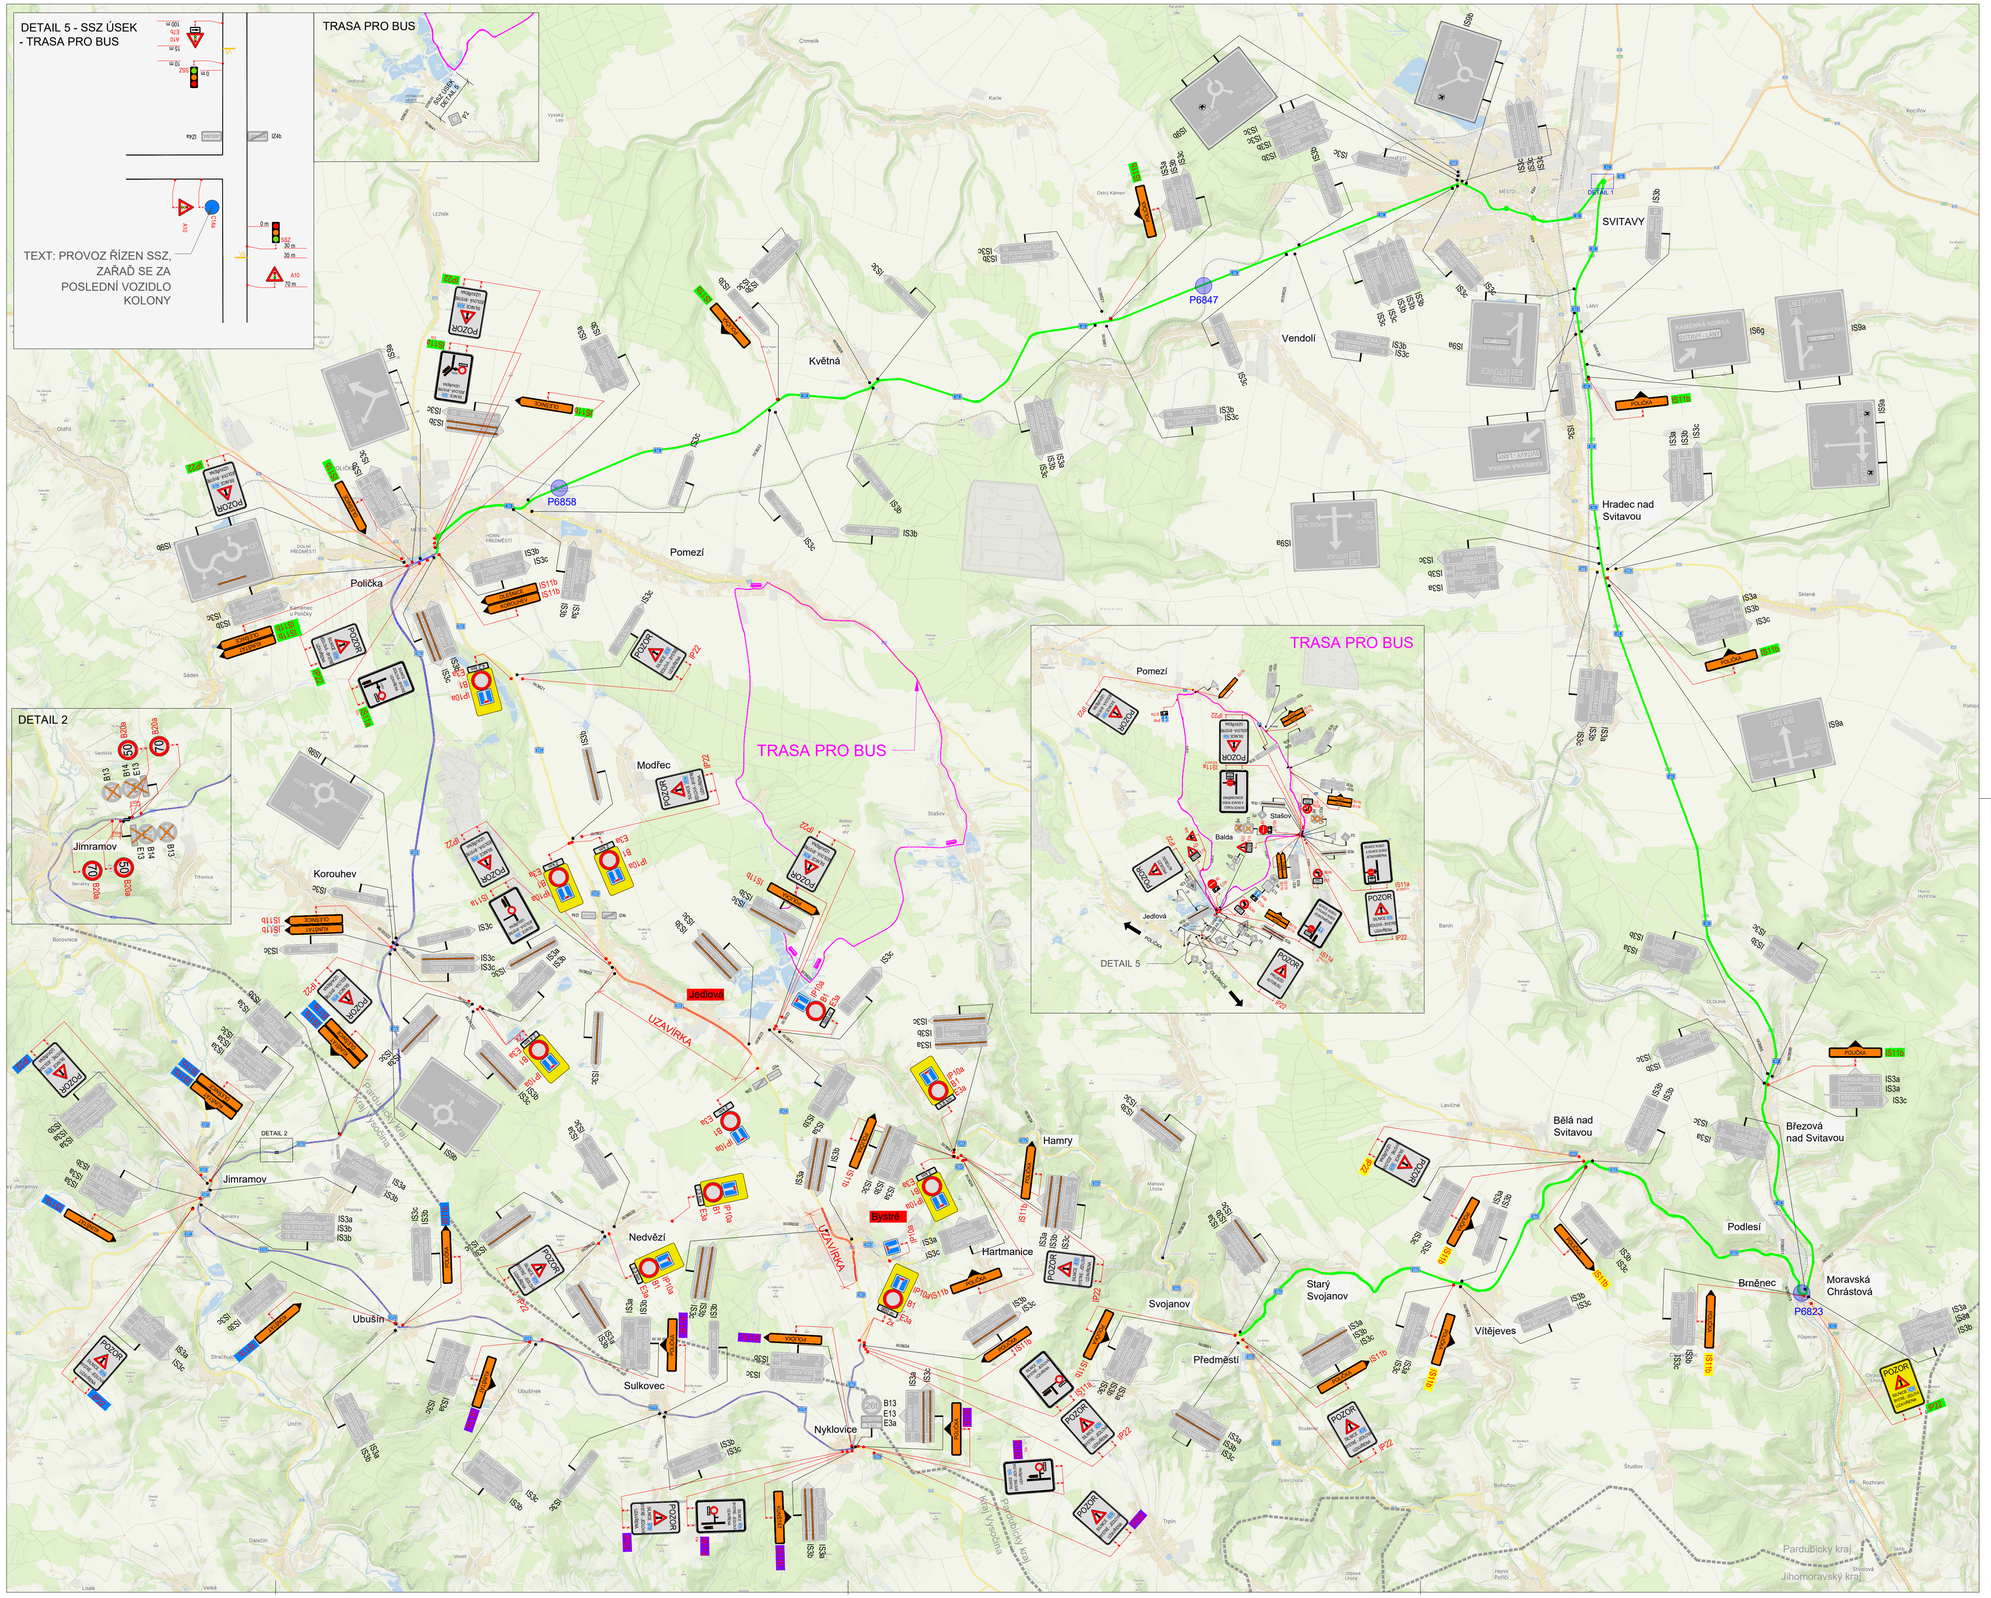

POLICIE ČESKÉ REPUBLIKY - KŘP	SOUHLASÍME S: ☐ PDZ ☐ ZUK ☐ ČÁSTEČNOU UZAVÍRKOU ☐ UZAVÍRKOU S OBJÍZDNOU TRASOU	
PLATNOST TOHOTO VYJÁDŘENÍ JE 1 ROK. V ..... dne	V ..... dne	

SITUACE ŠIRŠÍCH VZTAHŮ

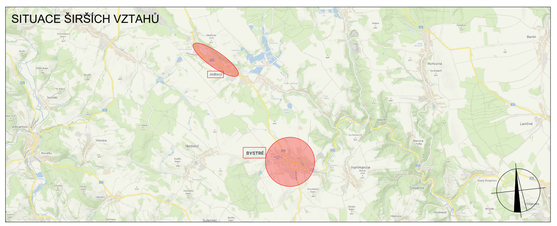

NÁVRH DOPRAVNĚ-INŽENÝRSKÉHO OPATŘENÍ PŘECHODNÉ ÚPRAVY PROVOZU

LEGENDA

- TRVALÉ SVISLÉ DOPRAVNÍ ZNAČENÍ
- DOČASNĚ ZNEPLATNĚNÉ TRVALÉ DOPRAVNÍ ZNAČENÍ
- ŽELEZNIČNÍ PŘEJEZD
- OBJÍZDNÁ TRASA - SMĚR JIMRAMOV
- OBJÍZDNÁ TRASA - SMĚR SVITAVY
- UZAVÍRKA KOMUNIKACE
- NAVRŽENÉ PŘECHODNÉ DOPRAVNÍ ZNAČENÍ - ORP POLIČKA
- NAVRŽENÉ PŘECHODNÉ DOPRAVNÍ ZNAČENÍ - ORP NMNM
- NAVRŽENÉ PŘECHODNÉ DOPRAVNÍ ZNAČENÍ - ORP BYSTŘICE N.P.
- NAVRŽENÉ PŘECHODNÉ DOPRAVNÍ ZNAČENÍ - KÚPK
- NAVRŽENÉ PŘECHODNÉ DOPRAVNÍ ZNAČENÍ - OPR SVITAVY

Použité dopravní značení bude v základní velikosti a v reflexním provedení tř.1.
K návrhu dopravního značení bylo využito TP 65 Zásady pro označování pracovních míst na dálnicích a silnicích.
K návrhu dopravního značení bylo využito TP 66 Zásady pro označování pracovních míst na pozemních komunikacích.
K návrhu dopravního značení bylo využito TP 66 Zásady pro označování pracovních míst na pozemních komunikacích.
K návrhu dopravního značení bylo využito TP 133 Zásady pro vodorovné dopravní značení na pozemních komunikacích.

VYPRACOVAL: Kateřina Sofková, DiS. KONTROLOVAL: Ing. Mgr. Josef Janík	DoZBos dopravní značení	DoZBos s.r.o. Průmyslová 12 680 01 Boskovice E-mail: dozbos@dozbos.cz www.dozbos.cz
NÁZEV AKCE: MODERNIZACE SILNICE II/362 JEDLOVÁ - HRANICE KRAJE		DATUM: 03/2026 FORMÁT: 945X594
NÁZEV PŘÍLOHY: SITUACE DOPRAVNĚ-INŽENÝRSKÝCH OPATŘENÍ		ČÍSLO ZAKÁZKY: .....
OBSAH: OBJÍZDNÁ TRASA_1.ETAPA		ČÍSLO PŘÍLOHY: 0.1A